


- Legende:
- H Handzug
 - E Elektrozug=Maschinenzug
 - OL Oberlichtzug
 - VB Vorbühnenzug
 - P Panoramazug

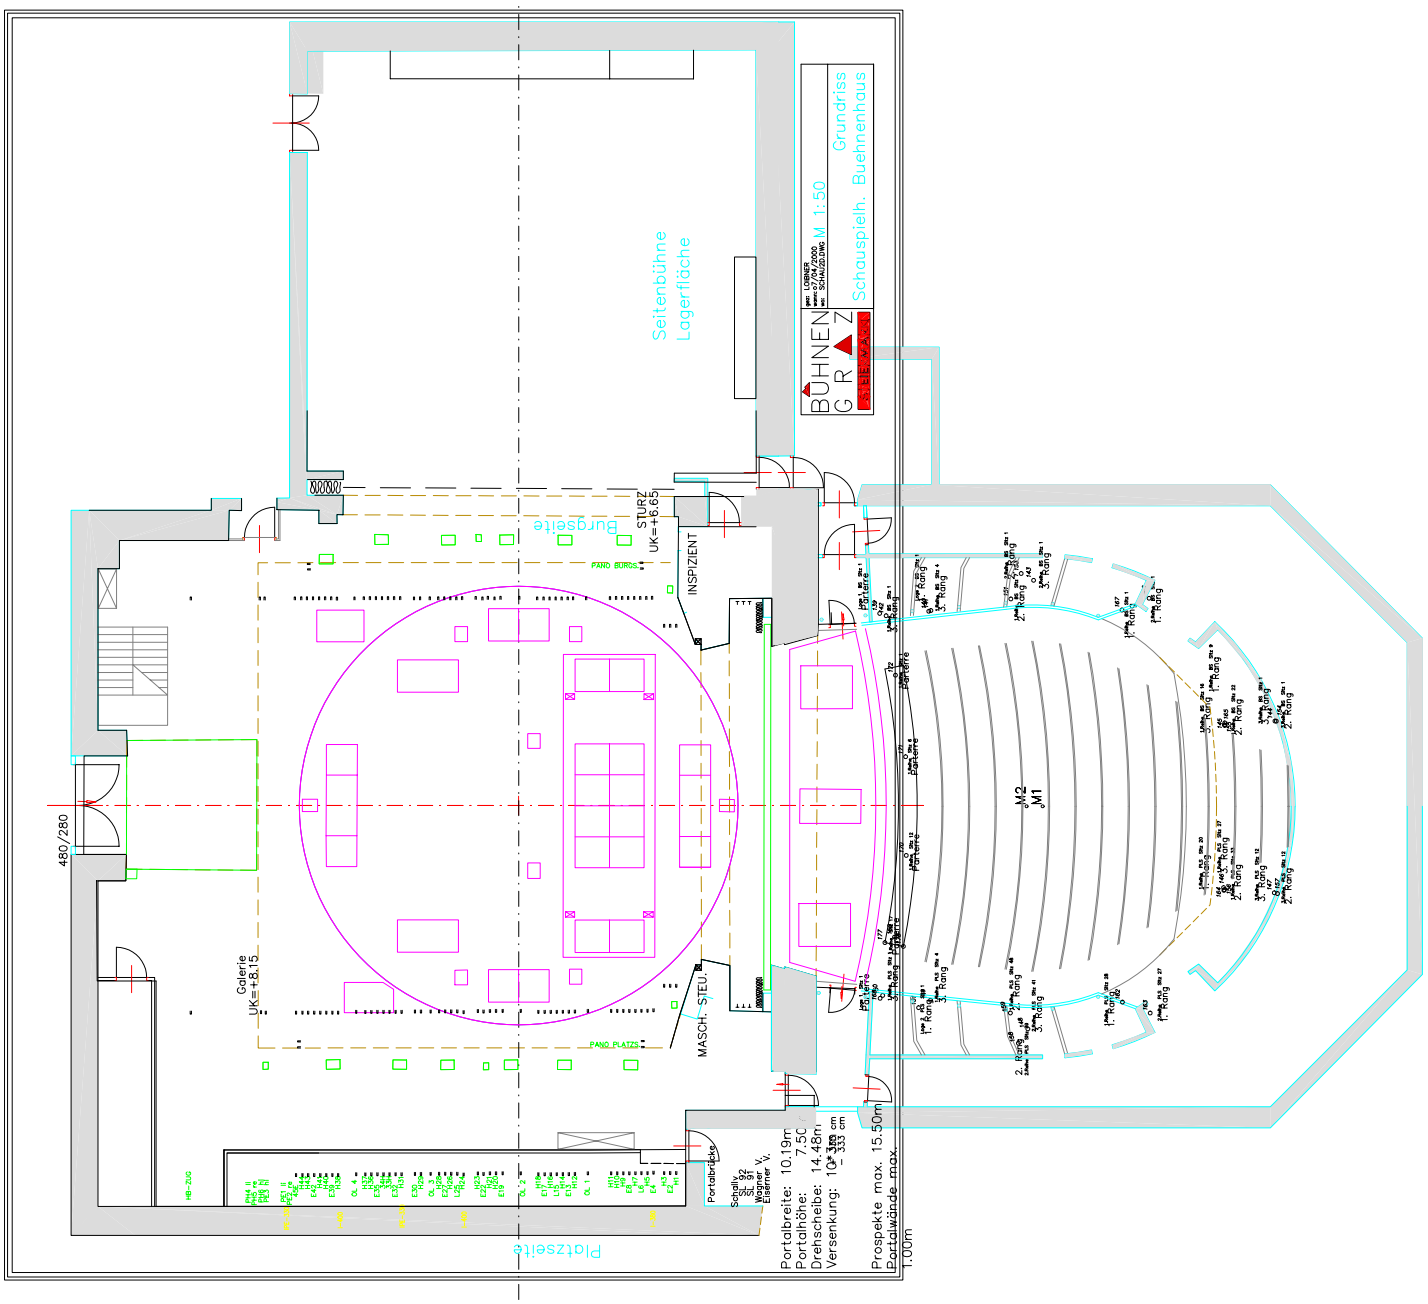

Grundriss Schauspielhaus